

**현장 배치**

우선 대안  
(South 336th Street 대안)

건물/구조물

포장

조경

**프로필 추적**

리드 선로

OMF 선로

본선 선로

시험 선로

**트랙 프로필**


고가

지상

개울

수역

열린 공간

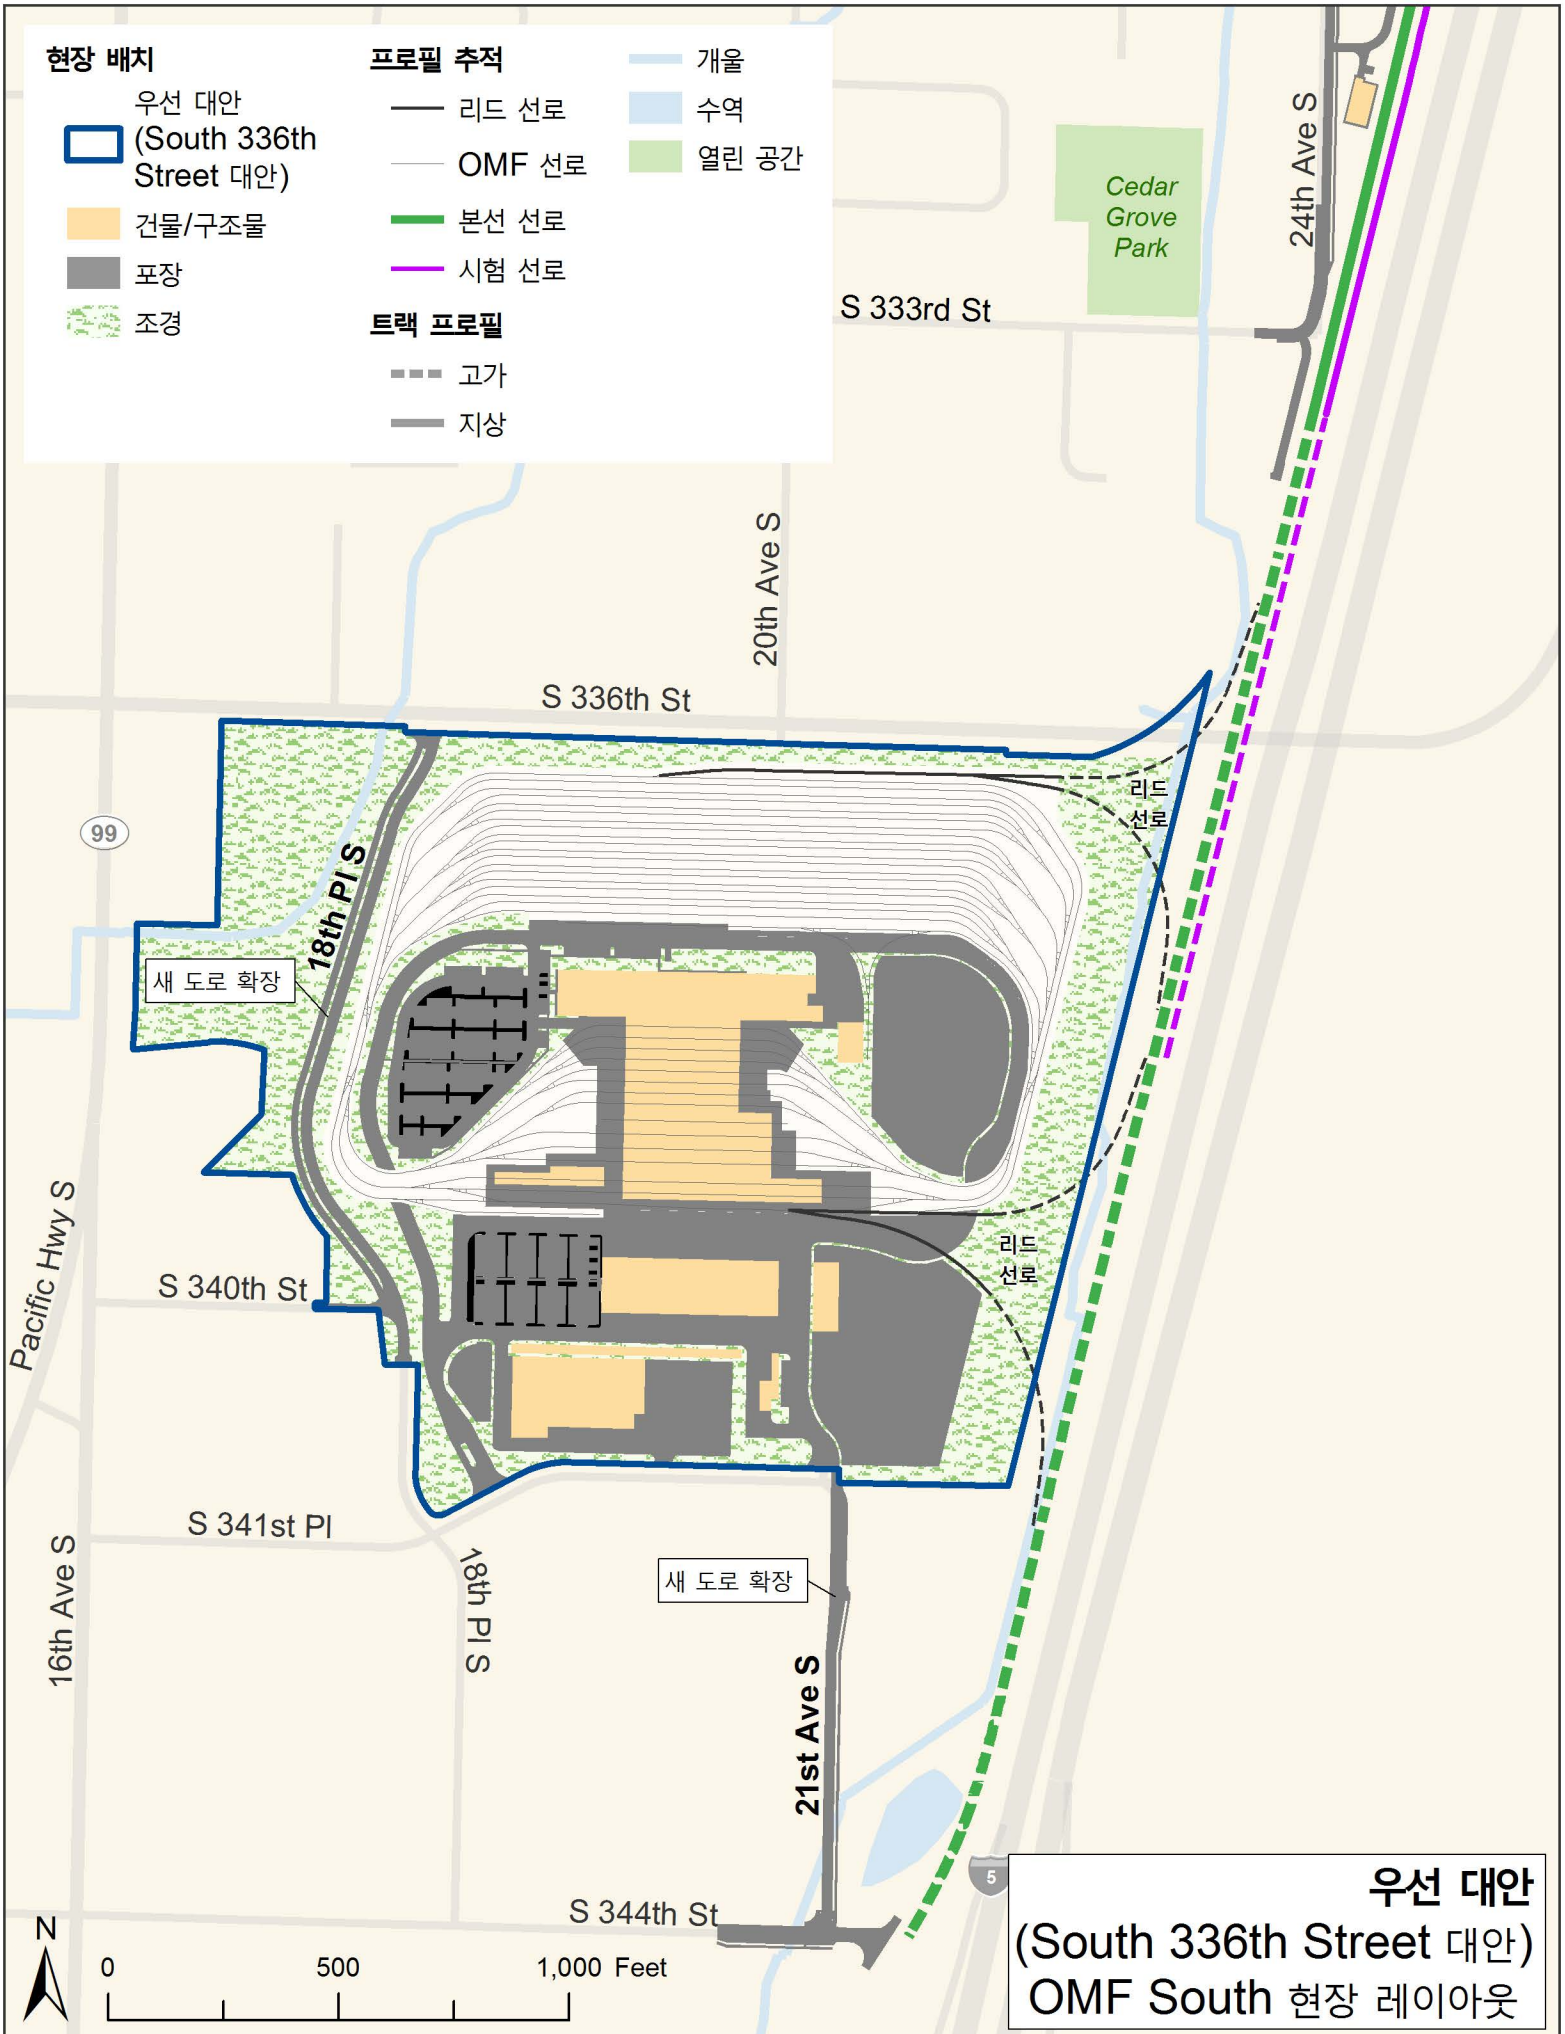

**우선 대안**  
(South 336th Street 대안)  
OMF South 현장 레이아웃