

План участка


- Альтернативный вариант Midway Landfill
- Здание/сооружение
- Дорожное покрытие
- Благоустройство и озеленение

Профиль трека

- Главные железнодорожные пути
- Железнодорожные пути OMF
- FWLE пути

Профиль железнодорожного пути

- Надземный
- Наземный
- Водоем
- Открытое пространство

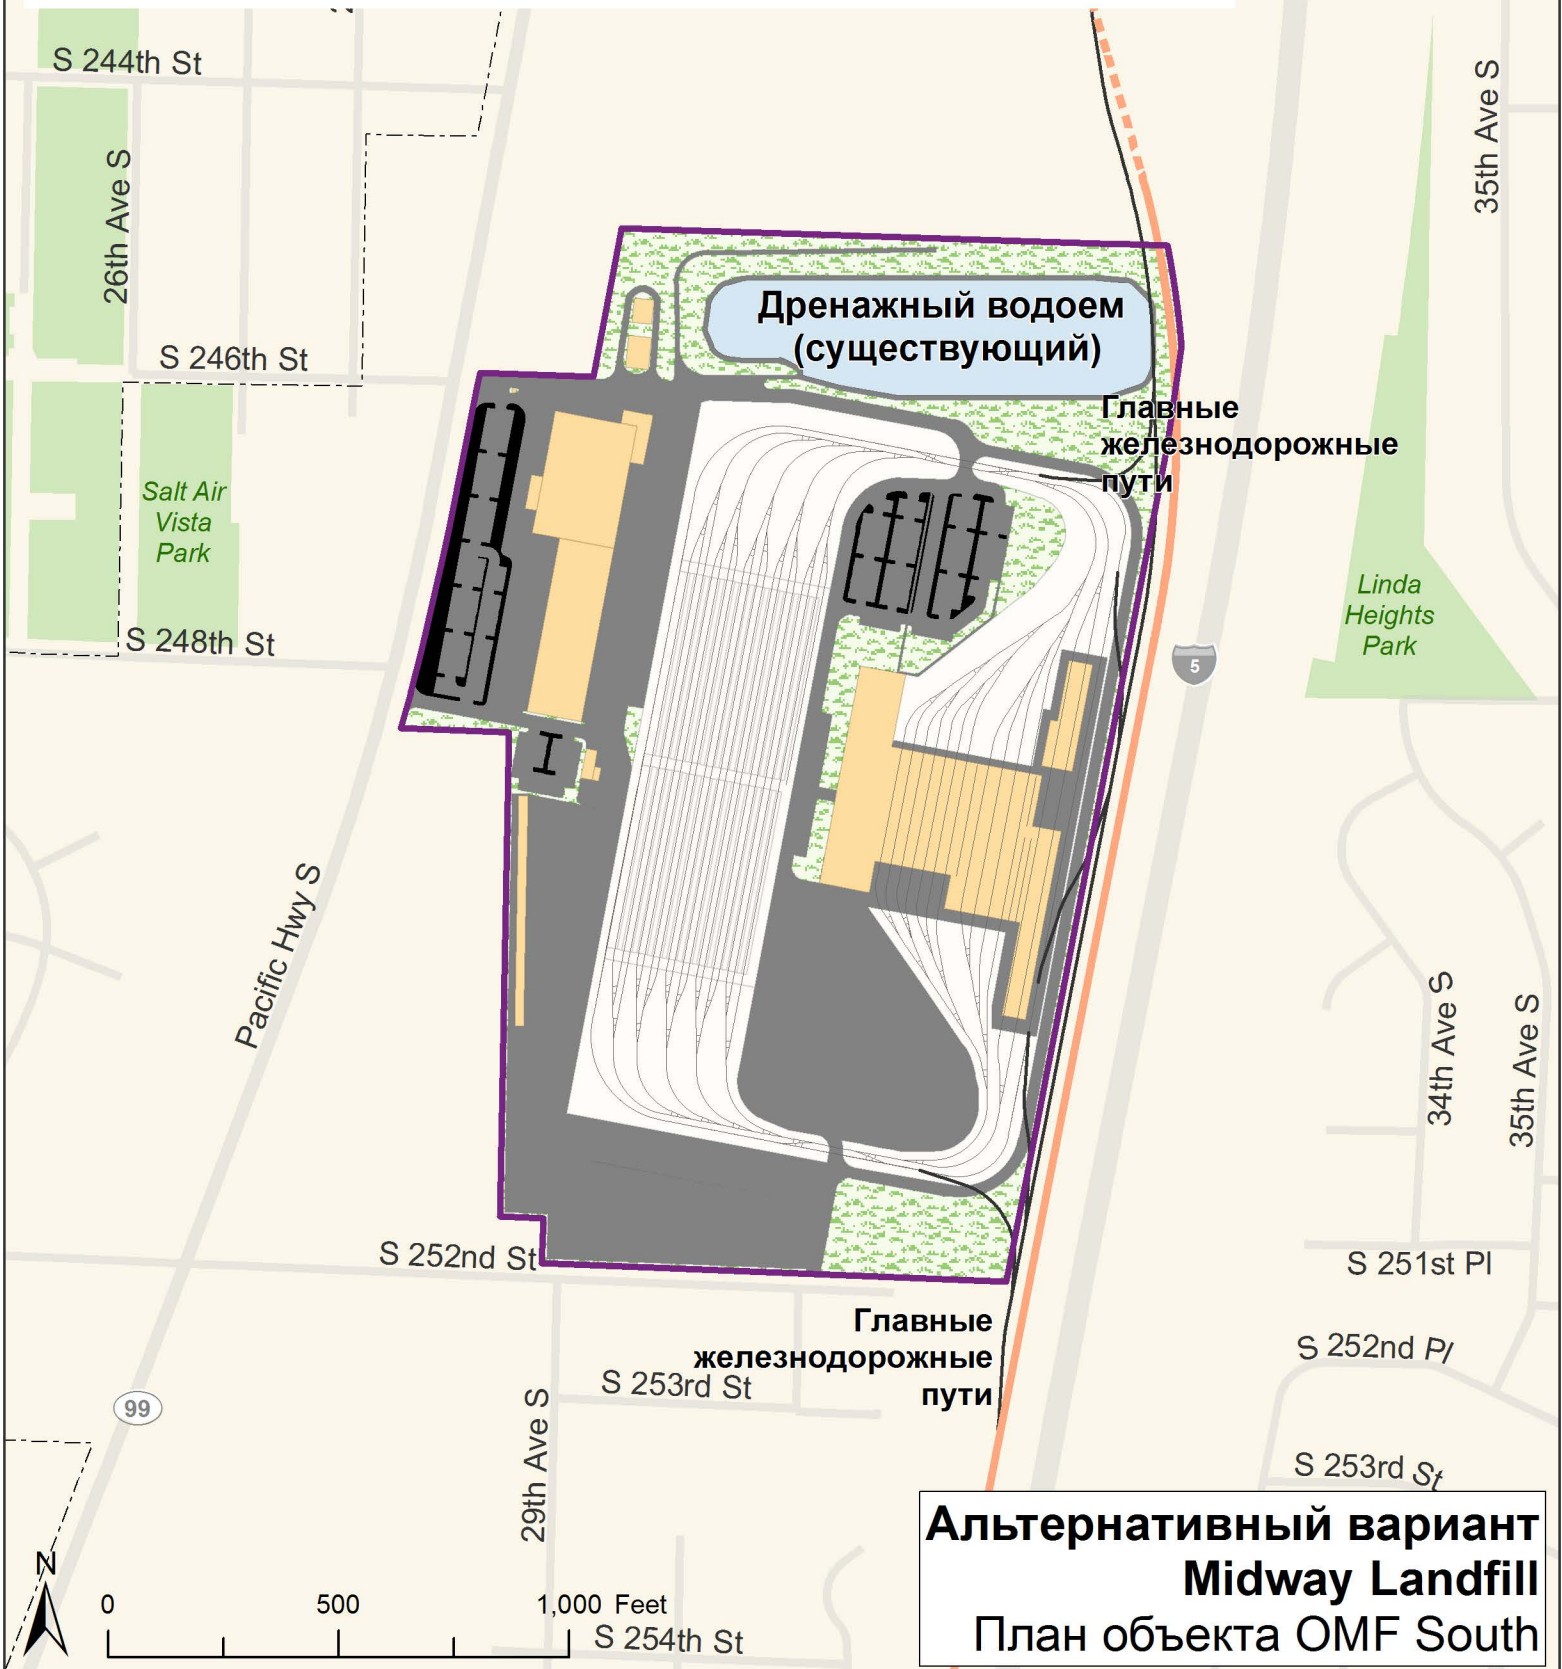

Дренажный водоем (существующий)

Главные железнодорожные пути

Главные железнодорожные пути

Альтернативный вариант Midway Landfill
План объекта OMF South

