

План участка


- Предпочтительный вариант (Альтернативный вариант South 336th Street)
- Здание/сооружение
- Дорожное покрытие
- Благоустройство и озеленение
- Водоток
- Водоем
- Открытое пространство

Профиль трека

- Главные железнодорожные пути
- Железнодорожные пути OMF
- Магистраль железнодорожного пути
- Экспериментальный участок пути

Профиль железнодорожного пути

- Надземный
- Наземный

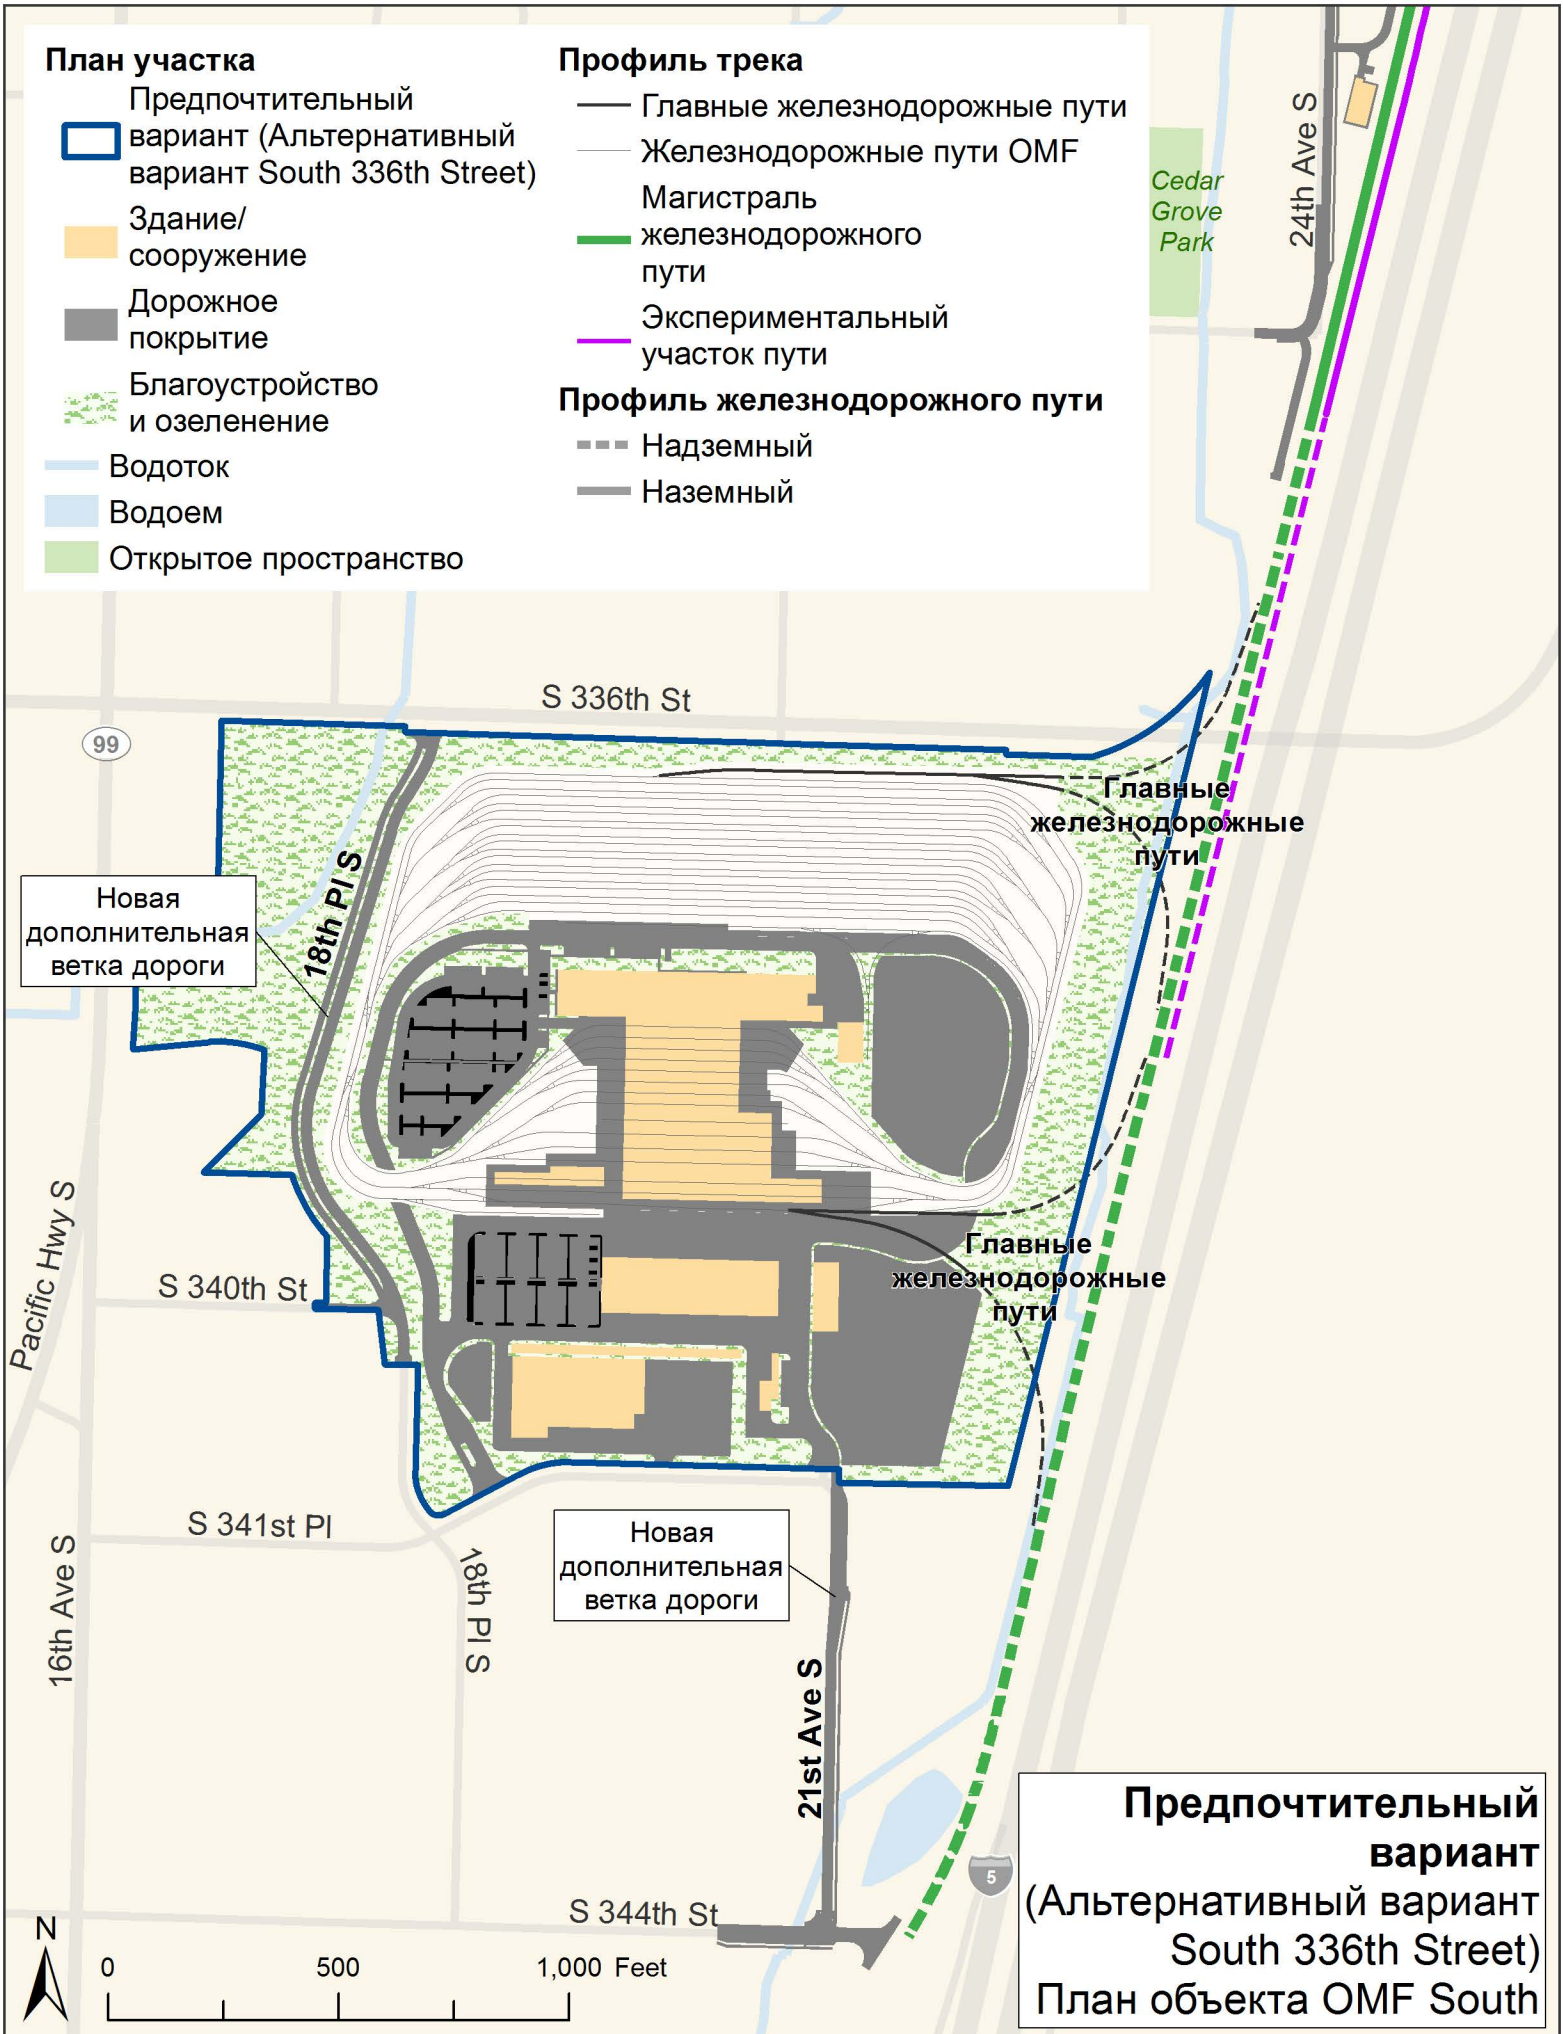

Предпочтительный вариант
(Альтернативный вариант South 336th Street)
План объекта OMF South